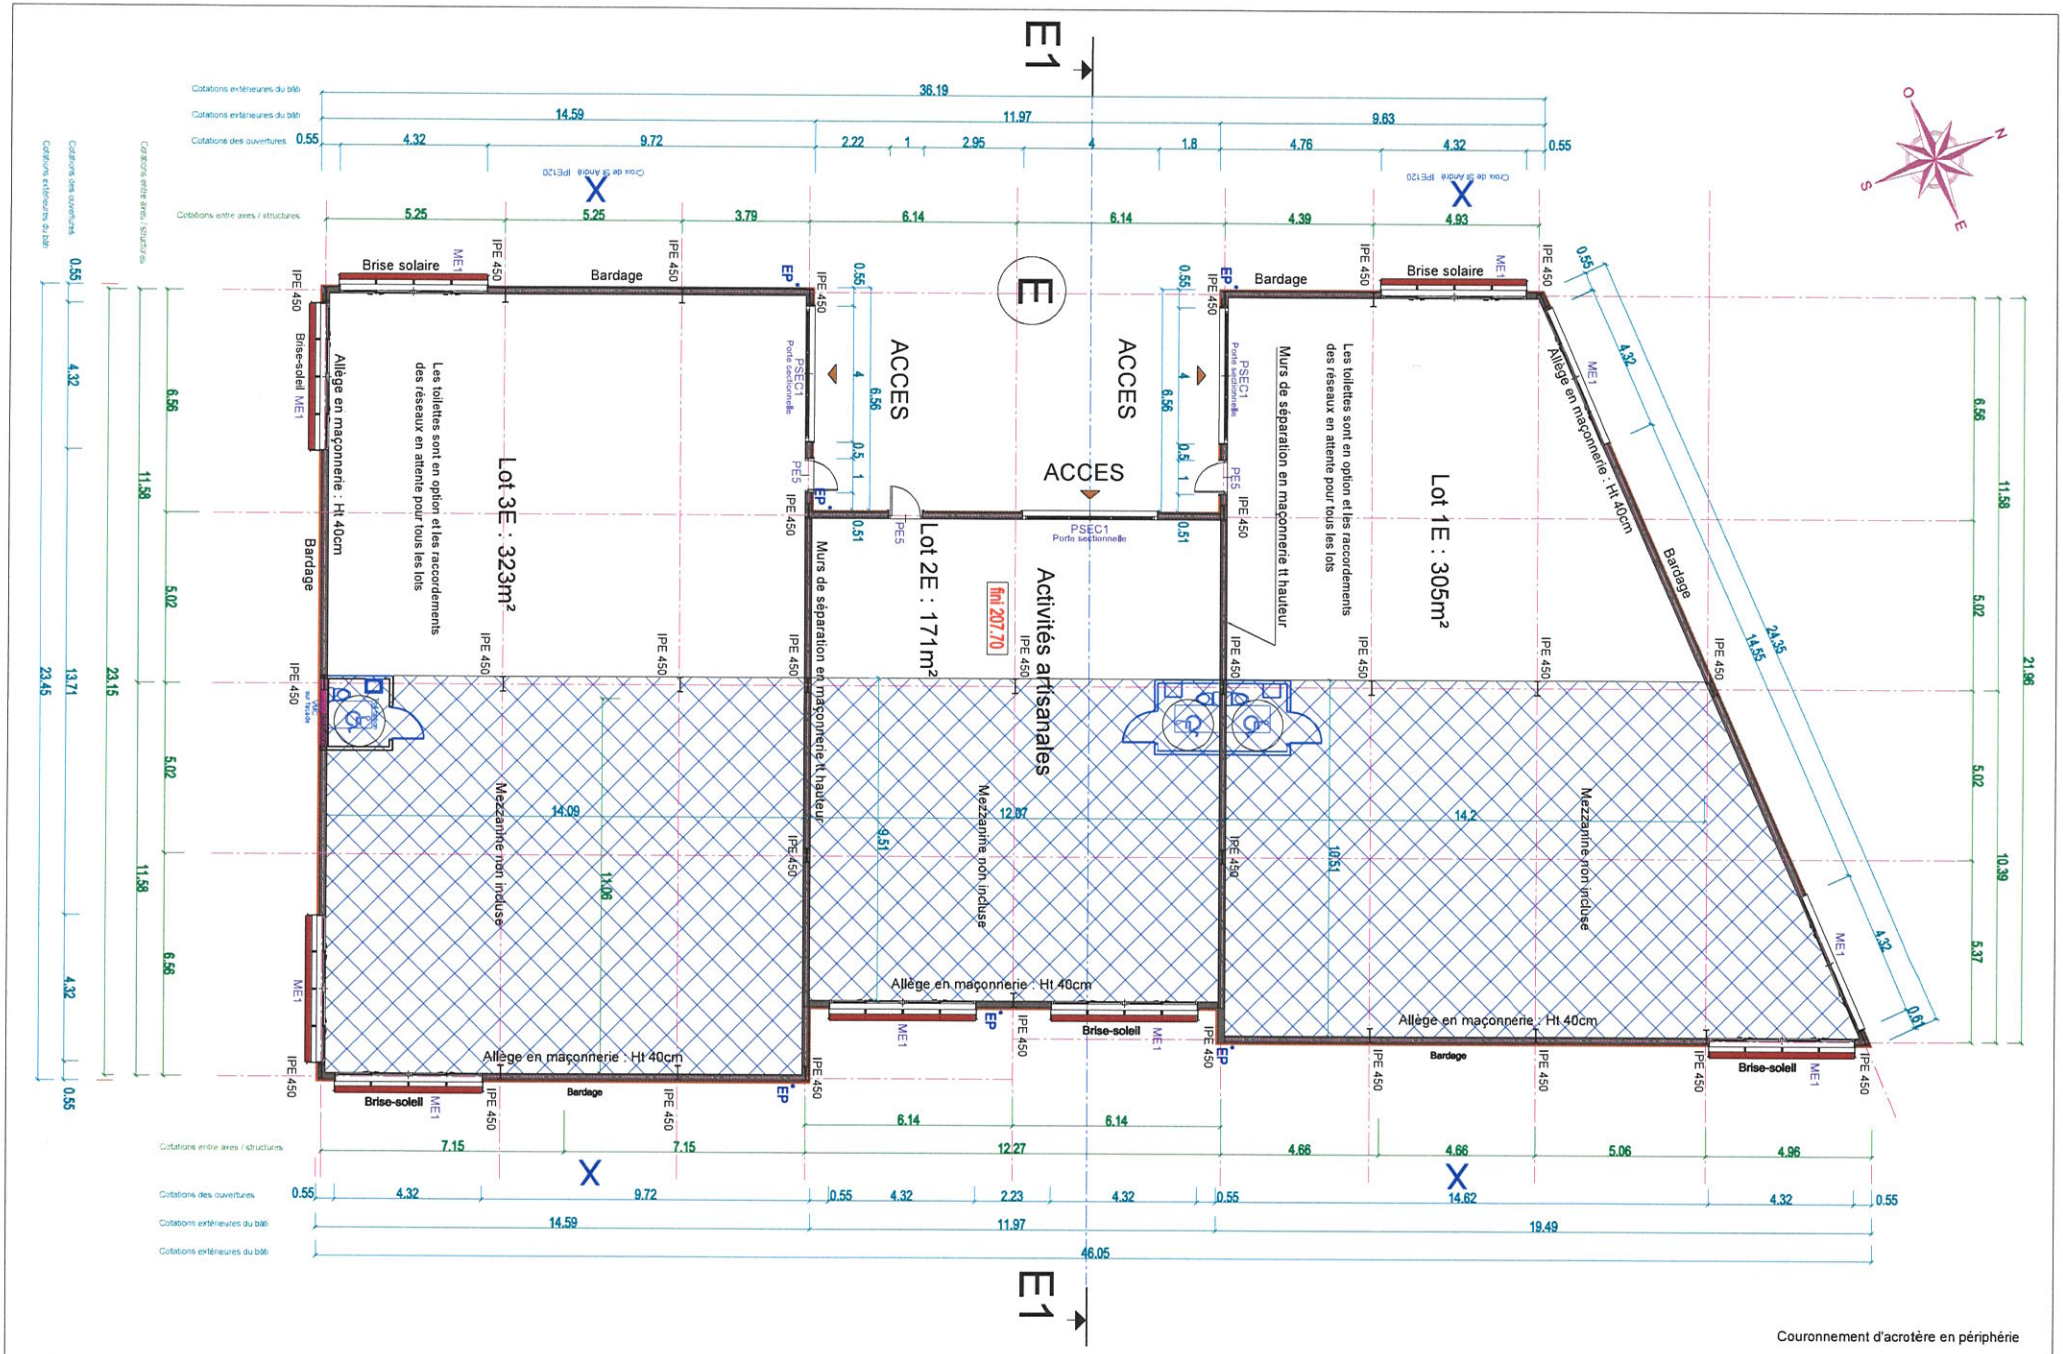

REALISATION D'UN PROGRAMME MIXTE D'ARTISANAT ET DE COMMERCES ZAC de la BERTOIRE - 13410 LAMBESC	DOSSIER DE D C E BATIMENT E	PLAN RDC	MODIFIE LE : / INDICE / OBJET DE LA MODIFICATION ECHELLE : 1 / 150 DATE : 12-07-2016 DCE E01